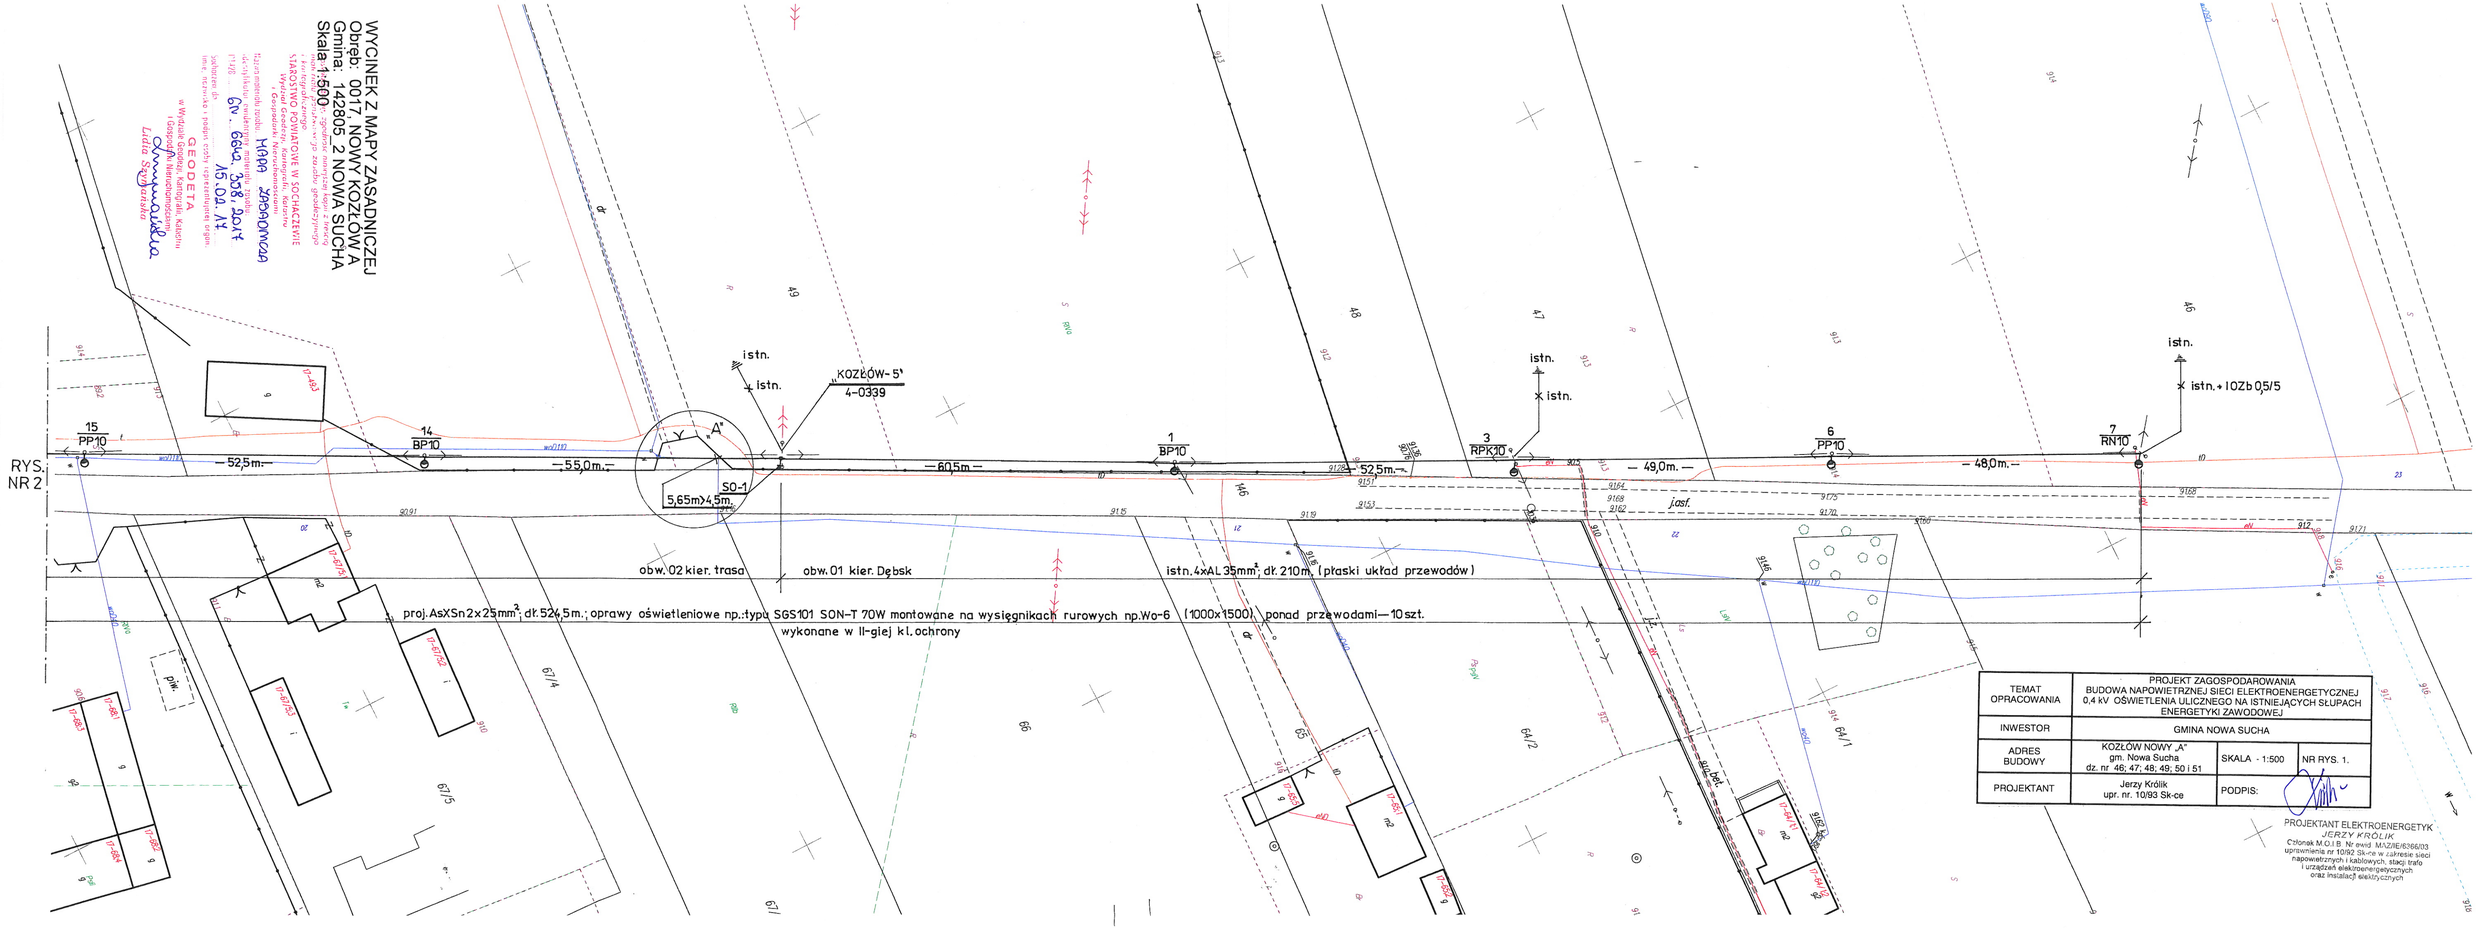

WYCINEK Z MAPY ZASADNICZEJ
Obręb: 0017_NOWY KOZŁÓW A
Gmina: 142805_2 NOWA SUCHA
Skala 1:500
GEODETA
Lidia Szczepańska
STAROSTWO POWIATOWE W SOCHACZEWIE
RYS. NR 2
istn.
KOZŁÓW-5
4-0339
SO-1
5,65m>4,5m.
15 PP10
14 BP10
1 BP10
3 RPK10
6 PP10
7 RN10
istn. ∗ 10Zb 0,5/5
— 52,5m. —
— 55,0m. —
— 60,5m —
— 52,5m. —
— 49,0m. —
— 48,0m. —
obw. 02 kier. trasa
obw. 01 kier. Dębsk
istn. 4xAL 35mm²; dł. 210m. (płaski układ przewodów)
proj. AsXSn 2x25mm²; dł. 524,5m.; oprawy oświetleniowe np.: typu SGS101 SON-T 70W montowane na wysięgnikach rurowych np. Wo-6 (1000x1500) ponad przewodami — 10 szt.
wykonane w II-giej kl. ochrony
jasf.
pok.
TEMAT OPRACOWANIA
PROJEKT ZAGOSPODAROWANIA
BUDOWA NAPOWIETRZNEJ SIECI ELEKTROENERGETYCZNEJ 0,4 kV OŚWIETLENIA ULICZNEGO NA ISTNIEJĄCYCH SŁUPACH ENERGETYKI ZAWODOWEJ
INWESTOR
GMINA NOWA SUCHA
ADRES BUDOWY
KOZŁÓW NOWY „A”
gm. Nowa Sucha
dz. nr 46; 47; 48; 49; 50 i 51
SKALA - 1:500
NR RYS. 1.
PROJEKTANT
Jerzy Królik
upr. nr. 10/93 Sk-ce
PODPIS:
PROJEKTANT ELEKTROENERGETYK
JERZY KRÓLIK
Członek M.O.I.B. Nr ewid. MAZ/IE/8366/03
uprawnienia nr 10/92 Sk-ce w zakresie sieci napowietrznych i kablowych, stacji trafo i urządzeń elektroenergetycznych oraz instalacji elektrycznych