


LEGENDA


ABCDE - GRANICA TERENU MIEJSCA REKREACJI

WYPOSAŻENIE MIEJSCA REKREACJI:

- 1 - sztanga + słup + pajacyk - 1 szt.
- 2 - orbitrek + słup + narciarz - 1 szt.
- 3 - twister + słup + wioślarz - 1 szt.
- 4 - jeździec + słup + prostownik nóg - 1 szt.
- 5 - krzesło + słup + motyl rozciągający - 1 szt.
- 6 - biegacz + słup + koła Tai Chi - 1 szt.
- 7 - regulamin - 1 szt.
- 8 - kosz na śmieci - 1 szt.
- 9 - ławka z oparciem - 4 szt.
- 10 - stolik do szachów z ławkami - 1 szt.

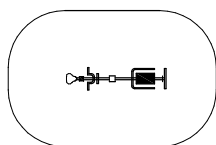

strefa bezpieczeństwa

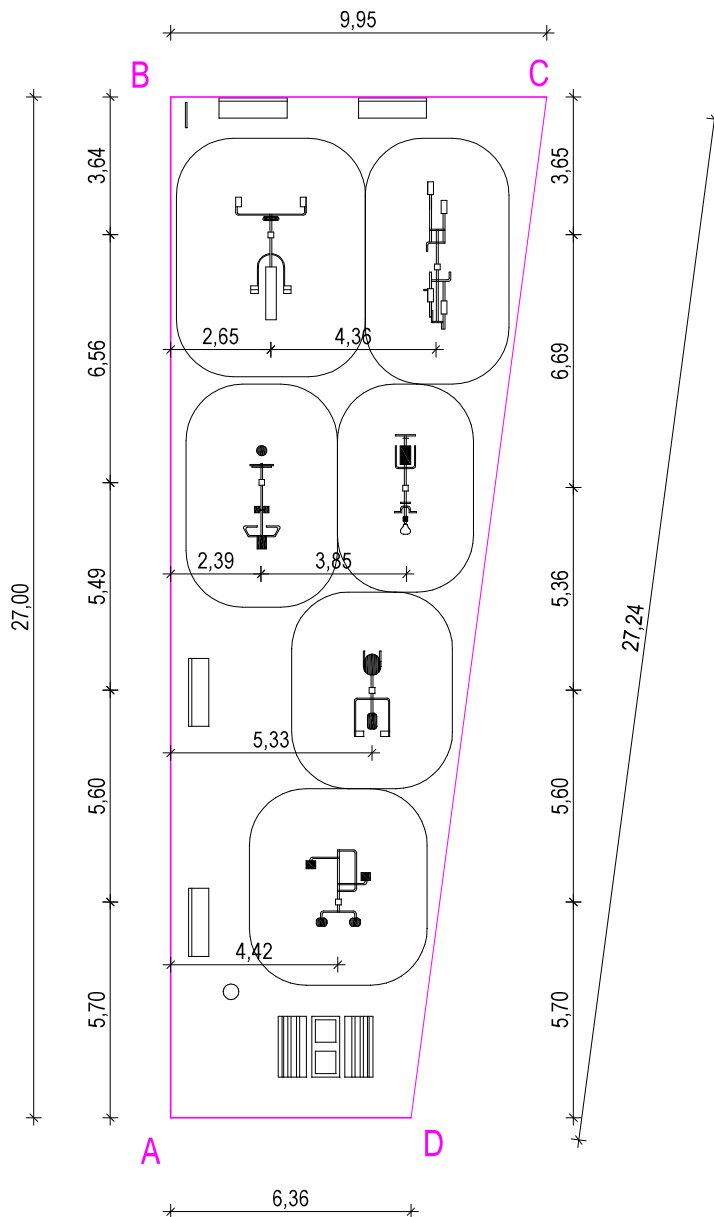

TYTUŁ OPRACOWANIA	MIEJSCA REKREACJI zlokalizowane na dz. nr ew. 223 w Nowej Suchej	2
ADRES OBIEKTU	Nowa Sucha, gm. Nowa Sucha działka nr ewid. 223 obręb 0013 Nowa Sucha	
INWESTOR	Gmina Nowa Sucha Nowa Sucha 59A, 96-513 Nowa Sucha	Data 02.2019
NAZWA RYSUNKU	MIEJSCA REKREACJI - WYMIAROWANIE	skala 1:200
OPRACOWAŁ PROJEKTOWAŁ	inż. Wojciech Kraszewski inż. Jerzy Targaszewski, upr. bud. 49/81/Sk-ce	