


20 m

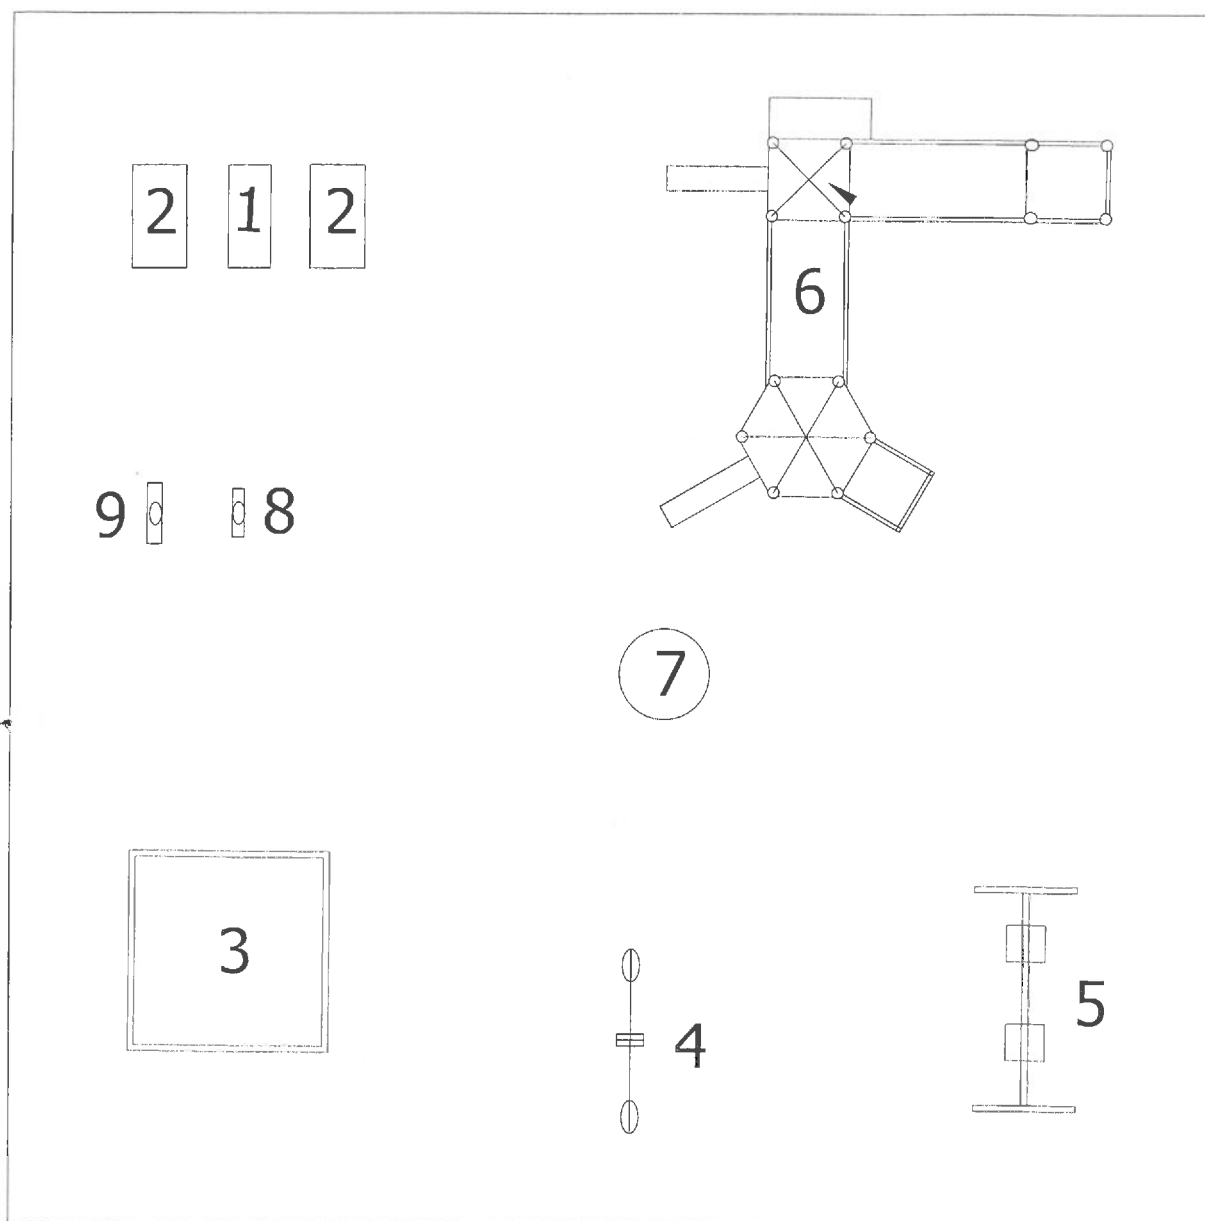

20 m

LEGENDA

plac zabaw

- 1 - stolik
- 2 - ławka
- 3 - piaskownica
- 4 - huśtawka wagowa
- 5 - huśtawka podwójna
- 6 - zestaw ze zjeżdżalnią
- 7 - karuzela tarczowa
- 8 - kaczka na sprężynie
- 9 - konik na sprężynie

| | | |
|--------------------------|--|-----------------|
| TYTUŁ OPRACOWANIA | BUDOWA PLACU ZABAW W KOZŁOWIE BISKUPIM | 1 Nr rysunku |
| ADRES OBIEKTU | Kozłów Biskupi, gm. Nowa Sucha działka nr ewid. 372 | |
| INWESTOR | GMINA NOWA SUCHA Nowa Sucha 50, 96-513 Nowa Sucha | Data 11.2010 |
| NAZWA RYSUNKU | Plac zabaw | skala 1:125 |
| OPRACOWAŁ PROJEKTOWAŁ | inż. Wojciech Kraszewski | |