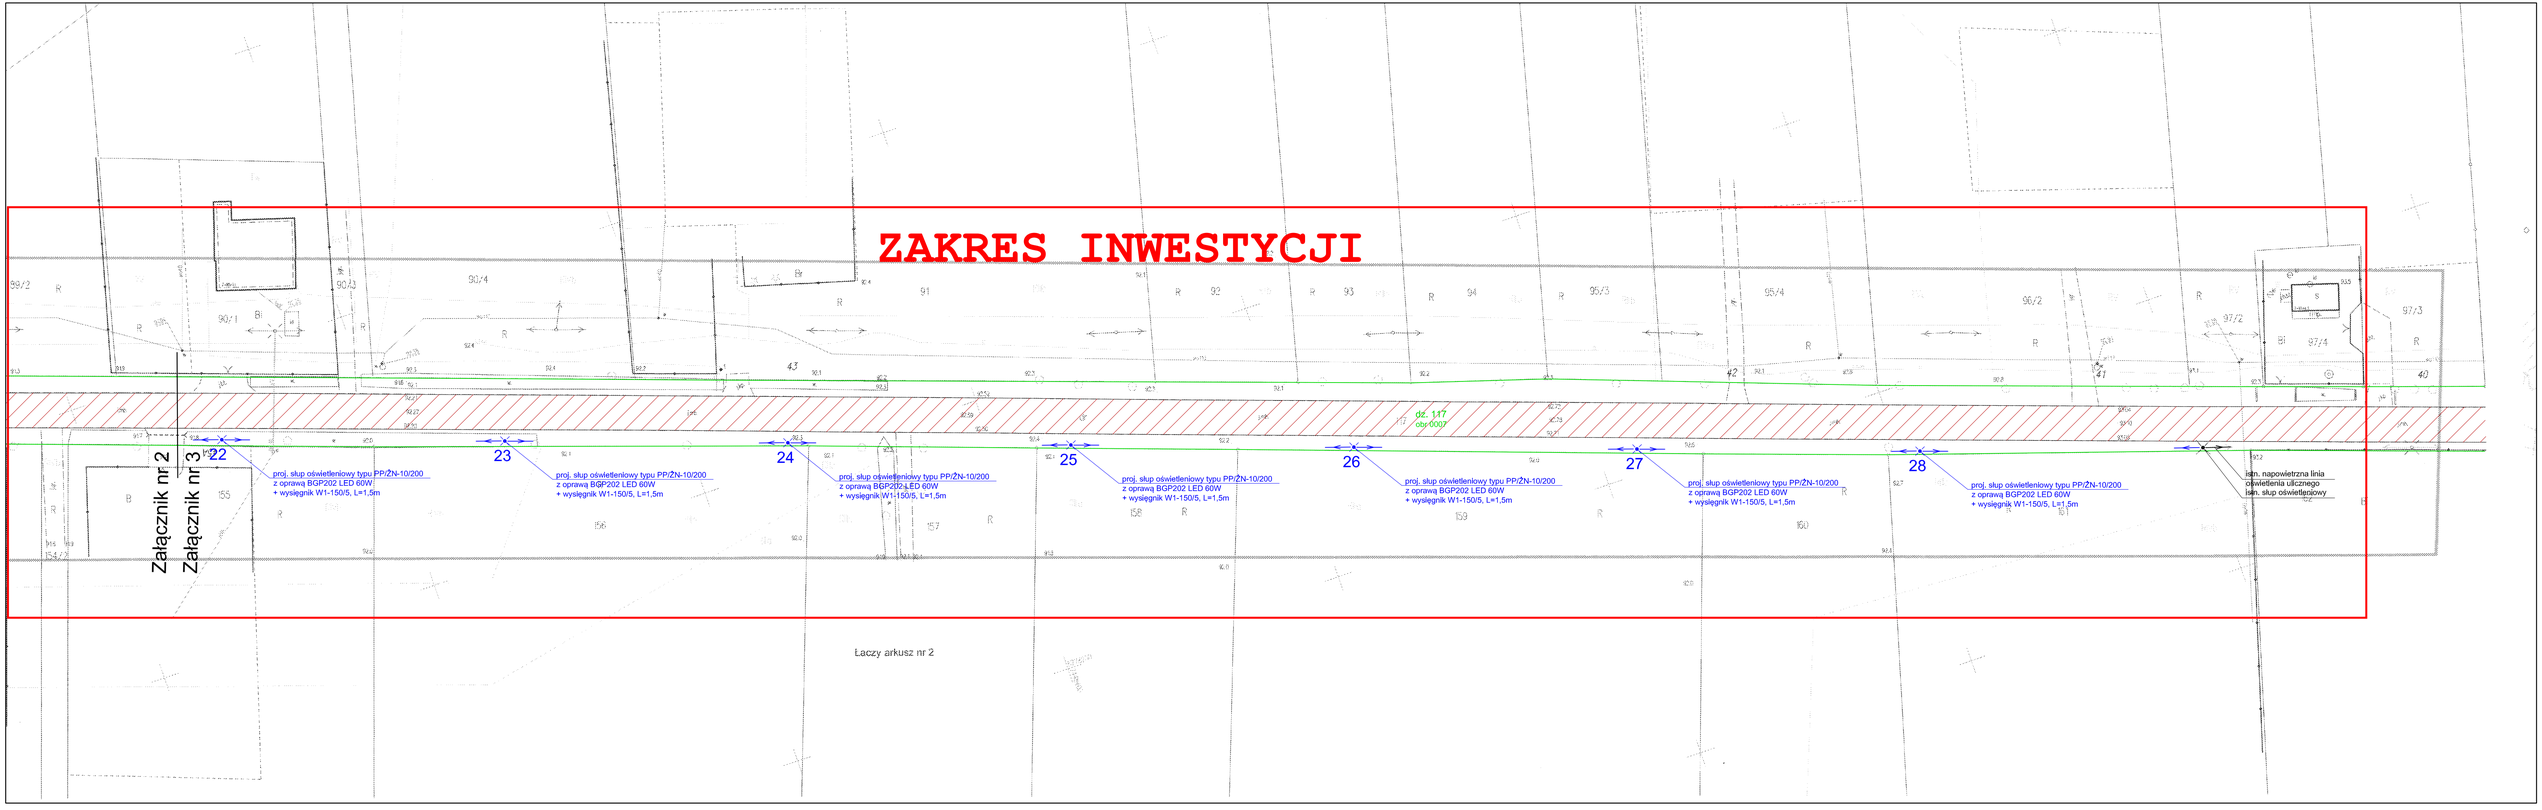

ZAKRES INWESTYCJI
Załącznik nr 2
Załącznik nr 3
22
proj. słup oświetleniowy typu PP/ŻN-10/200
z oprawą BGP202 LED 60W
+ wysięgnik W1-150/5, L=1,5m
23
proj. słup oświetleniowy typu PP/ŻN-10/200
z oprawą BGP202 LED 60W
+ wysięgnik W1-150/5, L=1,5m
24
proj. słup oświetleniowy typu PP/ŻN-10/200
z oprawą BGP202 LED 60W
+ wysięgnik W1-150/5, L=1,5m
25
proj. słup oświetleniowy typu PP/ŻN-10/200
z oprawą BGP202 LED 60W
+ wysięgnik W1-150/5, L=1,5m
26
proj. słup oświetleniowy typu PP/ŻN-10/200
z oprawą BGP202 LED 60W
+ wysięgnik W1-150/5, L=1,5m
27
proj. słup oświetleniowy typu PP/ŻN-10/200
z oprawą BGP202 LED 60W
+ wysięgnik W1-150/5, L=1,5m
28
proj. słup oświetleniowy typu PP/ŻN-10/200
z oprawą BGP202 LED 60W
+ wysięgnik W1-150/5, L=1,5m
dz. 147
obr 0007
istn. napowietrzna linia
oświetlenia ulicznego
istn. słup oświetleniowy
Łączy arkusz nr 2