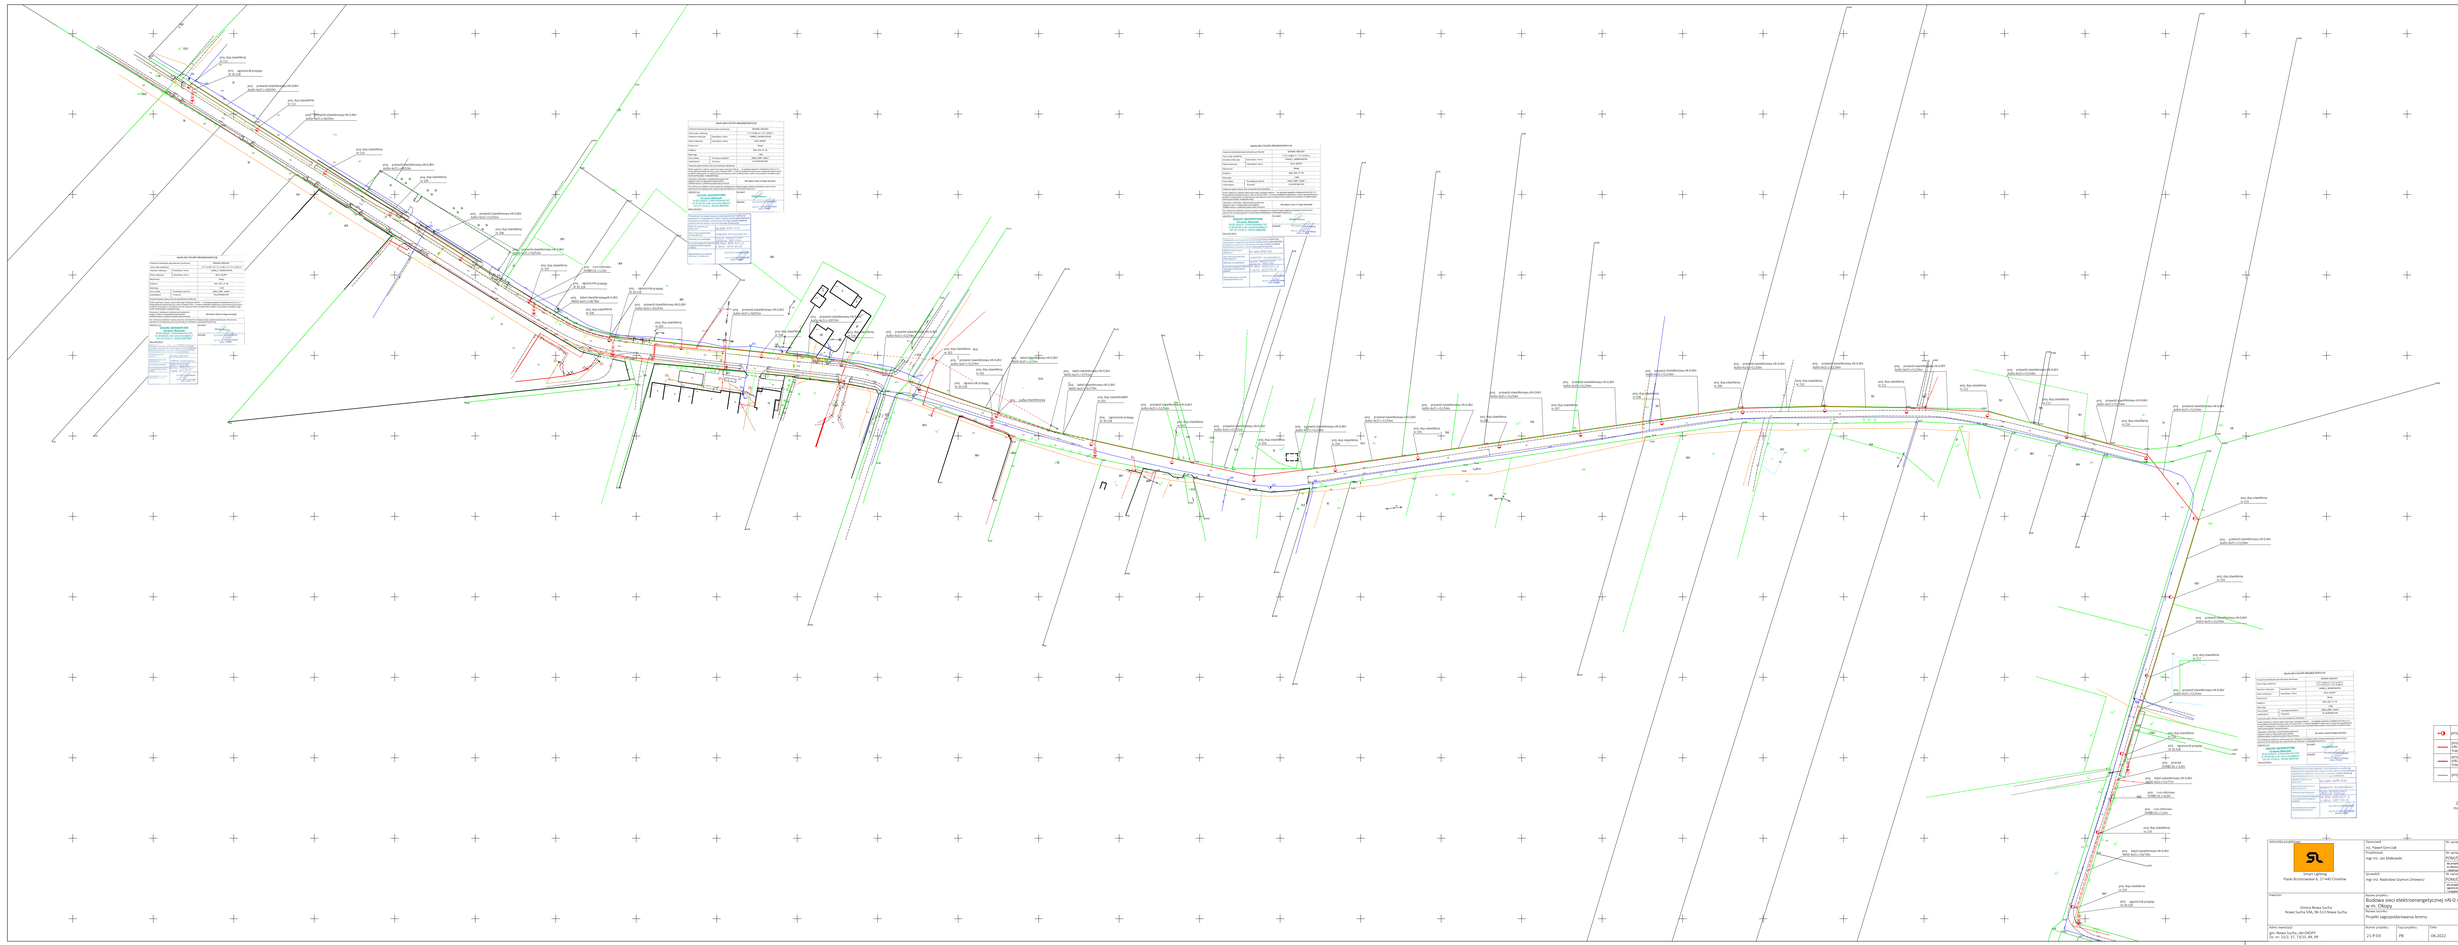

LEGENDA
proj. słup oświetleniowy
proj. linia kablowej oświetleniowej
proj. linia napowietrzna oświetleniowej
proj. linia sterownicza
KLAUZULA
Za zgodność z projektem mapy do celów projektowych.
Smart Lighting
Paulo Brzóskowska II, 27-640 Klimontów
Inwestor:
Gmina Nowa Sucha
Nowa Sucha 156, 34-122 Nowa Sucha
Projektant:
Projekt zagospodarowania terenu
Adres inwestycji:
gm. Nowa Sucha, obr.OKOPY
Dz. nr: 222, 37, 73/31, 84, 99
Nr kontrolny:
Projektował:
Inż. Paweł Gierczak
Projektował:
Projekt:
Sprawdził:
Inż. Jan Makowski
PO/W/009/TPOOE/7/4
Nr uprawnień do projektowania w specjalności inż. elektrycznej bez ograniczeń wydane przez Śląską Izbę Budownictwa
Nr ewidencyjny:
Sprawdził:
Inż. Radosław Szymon Zmarzacz
Projekt:
PO/K/004/APWME/21
Nr uprawnień do projektowania w specjalności inż. elektrycznej bez ograniczeń wydane przez Izbę Inżynierów Budownictwa
Nazwa projektu:
Budowa sieci elektroenergetycznej nN-O-AKV oświetlenia drogowego w m. Okopy
Nazwa projektu:
Projekt zagospodarowania terenu
Adres inwestycji:
gm. Nowa Sucha, obr.OKOPY
Dz. nr: 222, 37, 73/31, 84, 99
Numer projektu:
21-P-03
Faza projektu:
PB
Data:
04.2022
Skala:
1:1000
Numer rysunku:
1