MAPA DO CELÓW PROJEKTOWYCH

Oznaczenie kancelaryjne zgłoszenia pracy geodezyjnej		GN.6640.1950.2021
Arkusz mapy zasadniczej		7.172.14.13.4.3; 7.172.14.18.2.1; 7.172.14.18.2.2; 7.172.14.18.2.4
Jednostka ewidencyjna	Identyfikator, Nazwa	142805_2, NOWA SUCHA
Obręb ewidencyjny	Identyfikator, Nazwa	0014, NOWY BIAŁYNIN
Miejscowość		Nowy Białynin
Działka nr		204, 205/2
Skala mapy		1:500
Nazwa układu	Prostokątnych płaskich	Układ „2000", strefa 7
współrzędnych	Wysokości	PL-EVRF2007-NH
Oznaczenie granic obszaru, który był przedmiotem aktualizacji		▬
Oznaczenie i informacje o służebnościach gruntowych mających wpływ na zagospodarowanie gruntów, zlokalizowanych w granicach projektowanej inwestycji		Nie badano działu III księgi wieczystej

Nie wyklucza się istnienia w terenie innych nie wykazanych na niniejszej mapie urządzeń podziemnych, które nie były zgłoszone do inwentaryzacji lub o których brak jest informacji w instytucjach branżowych

USŁUGI GEODEZYJNE
Urszula Matczak
09-500 Gostynin, ul.Kościuszkowców 7a/5
tel: 500-595-035, e-mail: urszula.matczak@tlen.pl
NIP: 971 072 84 31, REGON 386007282

Sporządził: Urszula Matczak

Sprawdził: GEODETA UPRAWNIONY
mgr inż. Czesław Owczarczyk
Zaśw. nr 9951

Data 28.06.2021 r. Ark. 1(2)

Za zgodność z oryginałem
mapy do celów projektowych

mgr inż. Tomasz Janiszewski

Poświadczam, że niniejszy dokument został opracowany w wyniku prac geodezyjnych i kartograficznych, których rezultaty zawiera operat techniczny pozytywnie zweryfikowany. Jednocześnie informuję, że jestem świadomy odpowiedzialności karnej za złożenie fałszywego oświadczenia.

Identyfikator zgłoszenia prac geodezyjnych	GN.6640.1950.2021
Organ służby geodezyjnej, który otrzymał zgłoszenie	STAROSTA SOCHACZEWSKI
Wykonawca prac geodezyjnych	USŁUGI GEODEZYJNE URSZULA MATCZAK
Nr oraz data sporządzenia dokumentu zawierającego wynik pozytywnej weryfikacji	GN.6640.1950.2021 - 2 z dnia 2021-08-03
Imię i nazwisko oraz nr uprawnień zawodowych kierownika prac	GEODETA UPRAWNIONY mgr inż. Czesław Owczarczyk Zaśw. nr 9951

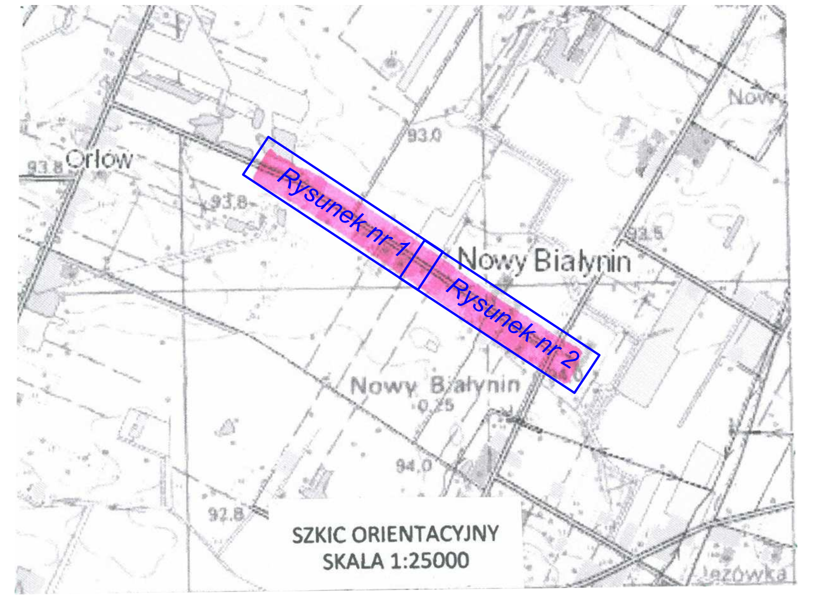

SZKIC ORIENTACYJNY
SKALA 1:25000

Starosta Sochaczewski
Niniejsza dokumentacja była przedmiotem
narady koordynacyjnej, która odbyła się
za pomocą środków komunikacji elektronicznej
Data narady: 2021-11-09
Znak sprawy: GN.6630.125.2021
Uwagi i zalecenia zostały zawarte w protokole
z narady koordynacyjnej
Przewodniczący narady:Paulina Pawełek-Dybiec

Paulina Pawełek-Dybiec
Elektronicznie podpisany przez Paulina Pawełek-Dybiec
Data: 2021.11.10 10:44:24 +01'00'

Z up. Wójta

Z-ca Kierownika
Referatu Gospodarki Komunalnej
Kamila Kornacka

UWAGA: Przy zbliżeniu do istn. infrastruktury podziemnej prace budowlane prowadzić ręcznie

LEGENDA

○	proj. słup oświetleniowy
―	proj. nap. linia oświetleniowa
− − −	proj. kablowa linia oświetleniowa
●	proj. oprawa oświetleniowa
▭	proj. rura osłonowa

TOMEL TOMASZ JANISZEWSKI
ul. Warszawska 6, lok. 32, 15-063 Białystok
biuro@tomel-projekt.pl tel.: +48 668 329 666

Inwestor:	Gmina Nowa Sucha Nowa Sucha 59A, 95-513 Nowa Sucha.	
Obiekt:	Budowa napowietrzno - kablowej linii oświetlenia ulicznego wraz ze słupami oświetleniowymi	
Adres:	Nowy Białynin, gm. Nowa Sucha dz. nr geod. 204.	
Stadium:	PROJEKT BUDOWLANY	
Branża	ELEKTRYCZNA	
Projektant	Nr upr.	Podpis
mgr inż. Tomasz Janiszewski	PDL/0069/ PWOE/14	
Tytuł	Proj. zagospodarowanie terenu	
Skala 1:500	Data 17.05.2022r	Nr rysunku 2

PROJEKT CHRONIONY PRAWEM AUTORSKIM ZGODNIE Z DZ.U.2016.666 j.t
WSZELKIE ZMIANY, POWIELANIE, WYKORZYSTYWANIE BEZ ZGODY AUTORA PROJEKTU JEST ZABRONIONE