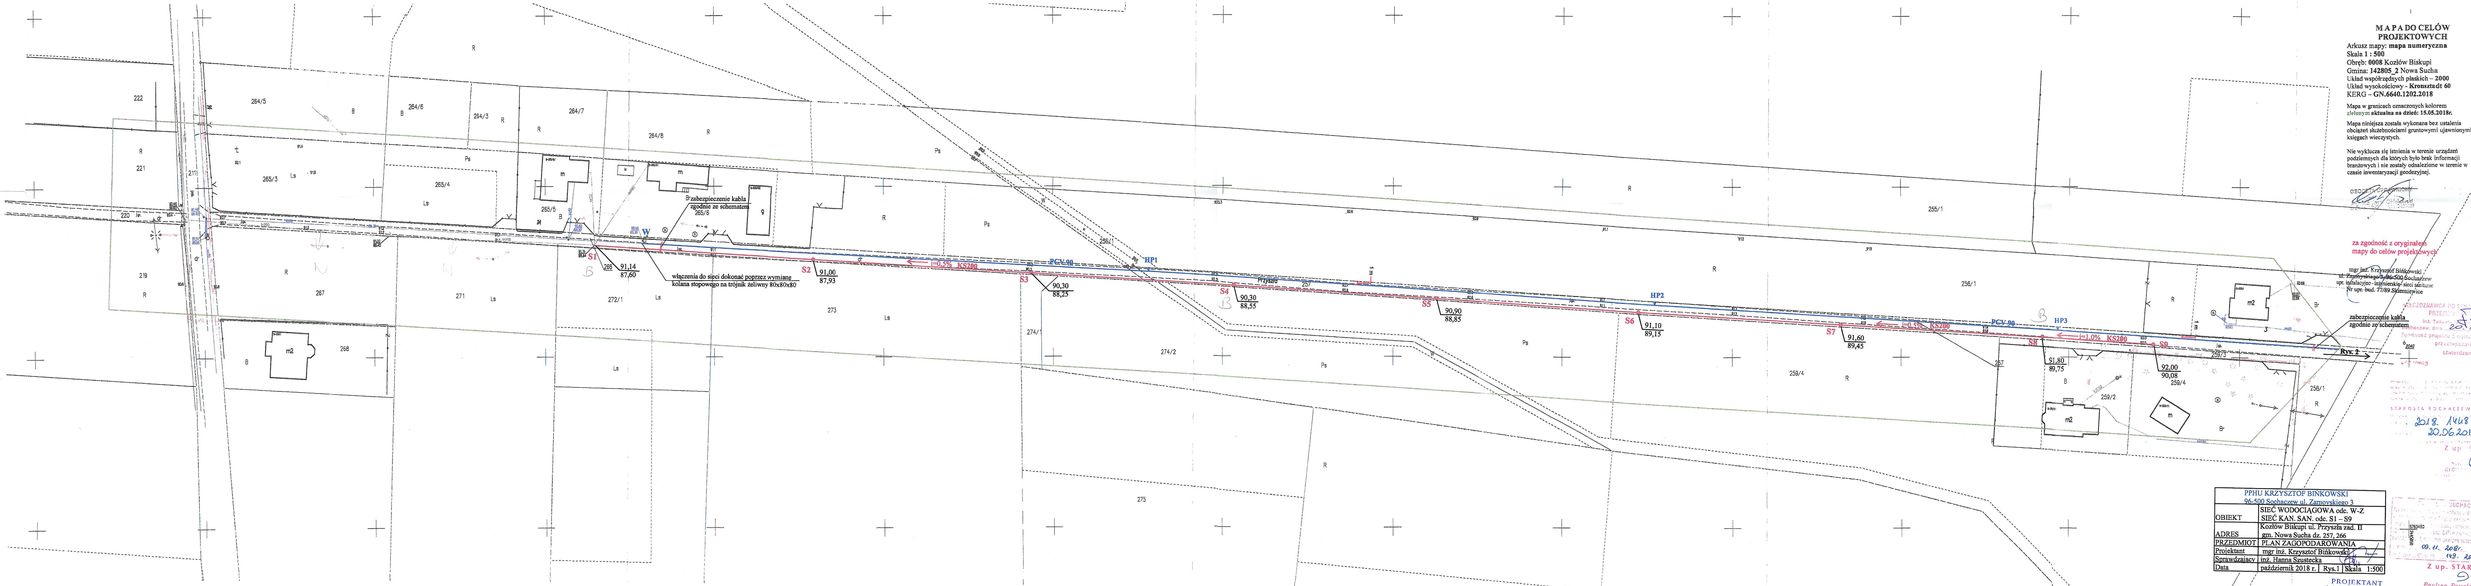

S1
91,14
87,00
S2
91,00
87,93
S3
90,30
88,25
S4
90,30
88,55
S5
90,90
88,85
S6
91,10
89,15
S7
91,60
89,45
S8
91,80
89,75
92,00
90,08
HP1
HP2
HP3
PCW 90
PCW 90
PCW 90
i=1,0% KS200
i=1,0% KS200
i=1,0% KS200
i=1,0% KS200
Rys. 2
włączenia do sieci dokonać poprzez wymianę kolana stopowego na trójnik żeliwny 80x80x80
Przebieg kabla zgodnie ze schematem
zabezpieczenie kabla zgodnie ze schematem
222
221
219
264/5
264/6
264/3
264/7
264/8
265/3
265/4
265/5
267
268
271
272/1
273
274/1
274/2
275
255/1
258/4
259/2
258/1
257
m2
m2
m2