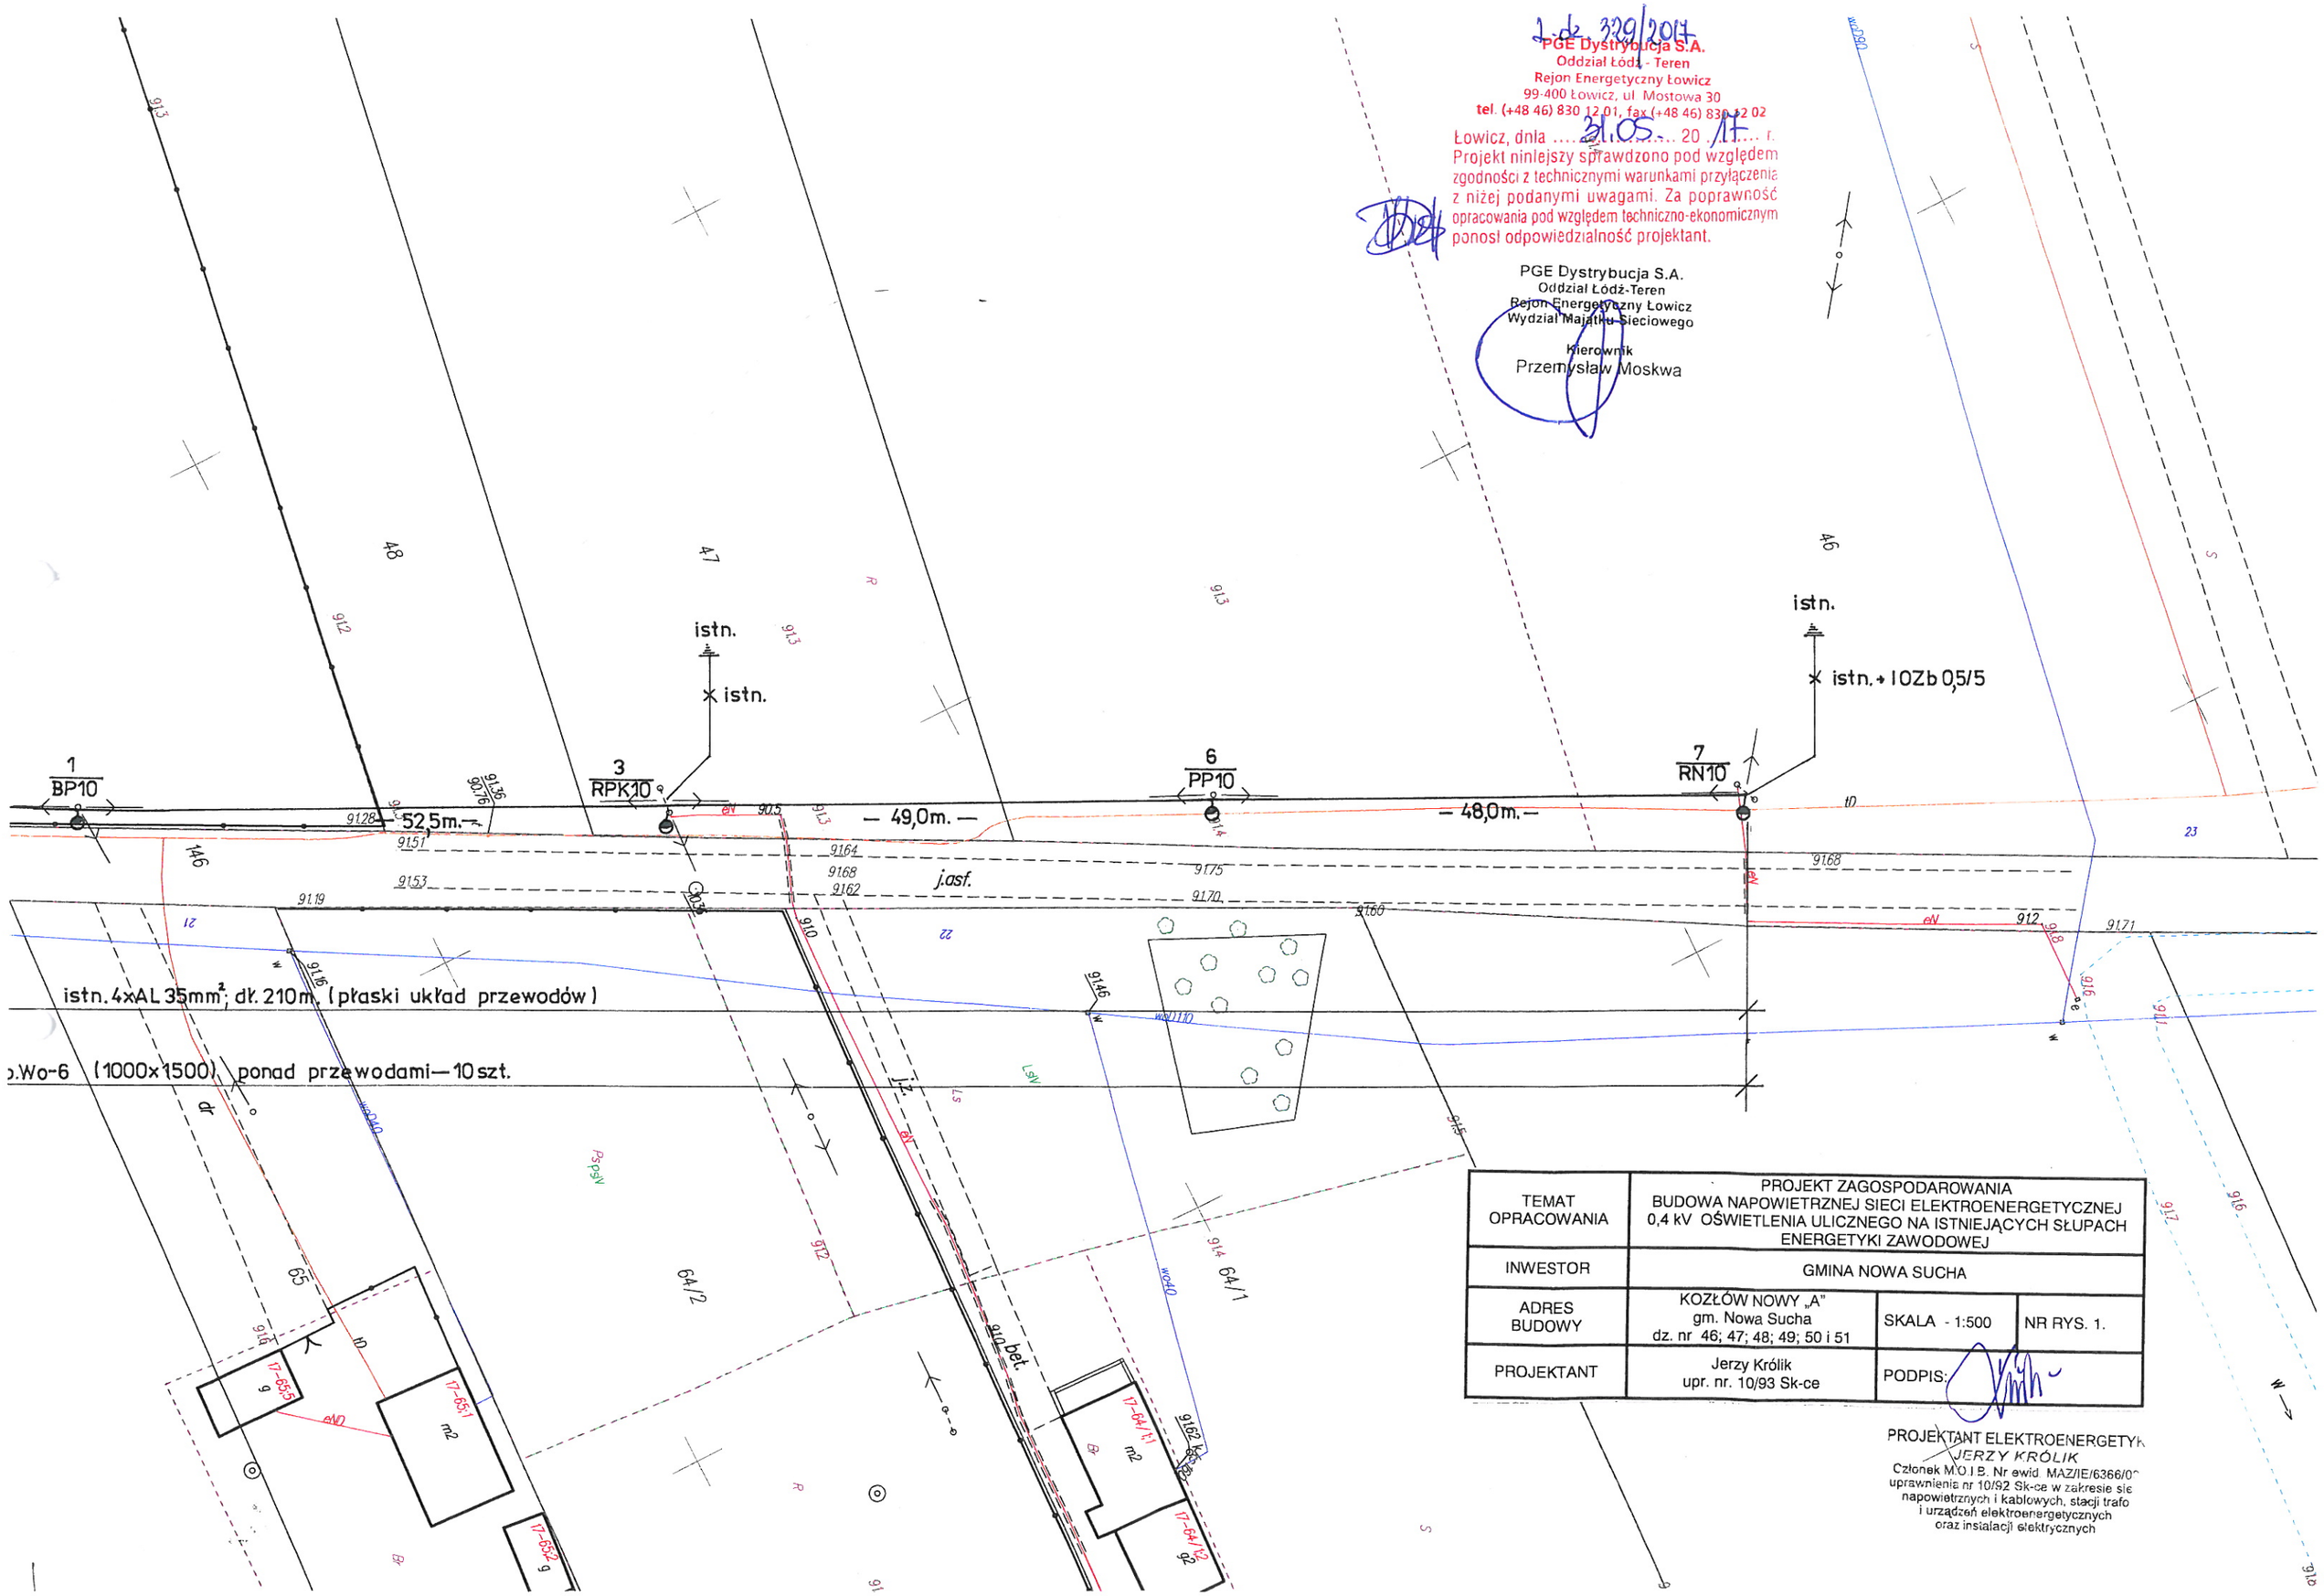

Z.dz. 329/2017
PGE Dystrybucja S.A.
Oddział Łódź - Teren
Rejon Energetyczny Łowicz
99-400 Łowicz, ul. Mostowa 30
tel. (+48 46) 830 12 01, fax (+48 46) 830 12 02
Łowicz, dnia 31.05. 20 17 r.
Projekt niniejszy sprawdzono pod względem zgodności z technicznymi warunkami przyłączenia z niżej podanymi uwagami. Za poprawność opracowania pod względem techniczno-ekonomicznym ponosi odpowiedzialność projektant.

PGE Dystrybucja S.A.
Oddział Łódź-Teren
Rejon Energetyczny Łowicz
Wydział Majątku Sieciowego
Kierownik
Przemysław Moskwa

TEMAT OPRACOWANIA	PROJEKT ZAGOSPODAROWANIA BUDOWA NAPOWIETRZNEJ SIECI ELEKTROENERGETYCZNEJ 0,4 kV OŚWIETLENIA ULICZNEGO NA ISTNIEJĄCYCH SŁUPACH ENERGETYKI ZAWODOWEJ		
INWESTOR	GMINA NOWA SUCHA		
ADRES BUDOWY	KOZŁÓW NOWY „A" gm. Nowa Sucha dz. nr 46; 47; 48; 49; 50 i 51	SKALA - 1:500	NR RYS. 1.
PROJEKTANT	Jerzy Królik upr. nr. 10/93 Sk-ce	PODPIS:	

PROJEKTANT ELEKTROENERGETYK
JERZY KRÓLIK
Członek M.O.I.B. Nr ewid. MAZ/IE/6366/0
uprawnienia nr 10/92 Sk-ce w zakresie sie
napowietrznych i kablowych, stacji trafo
i urządzeń elektroenergetycznych
oraz instalacji elektrycznych