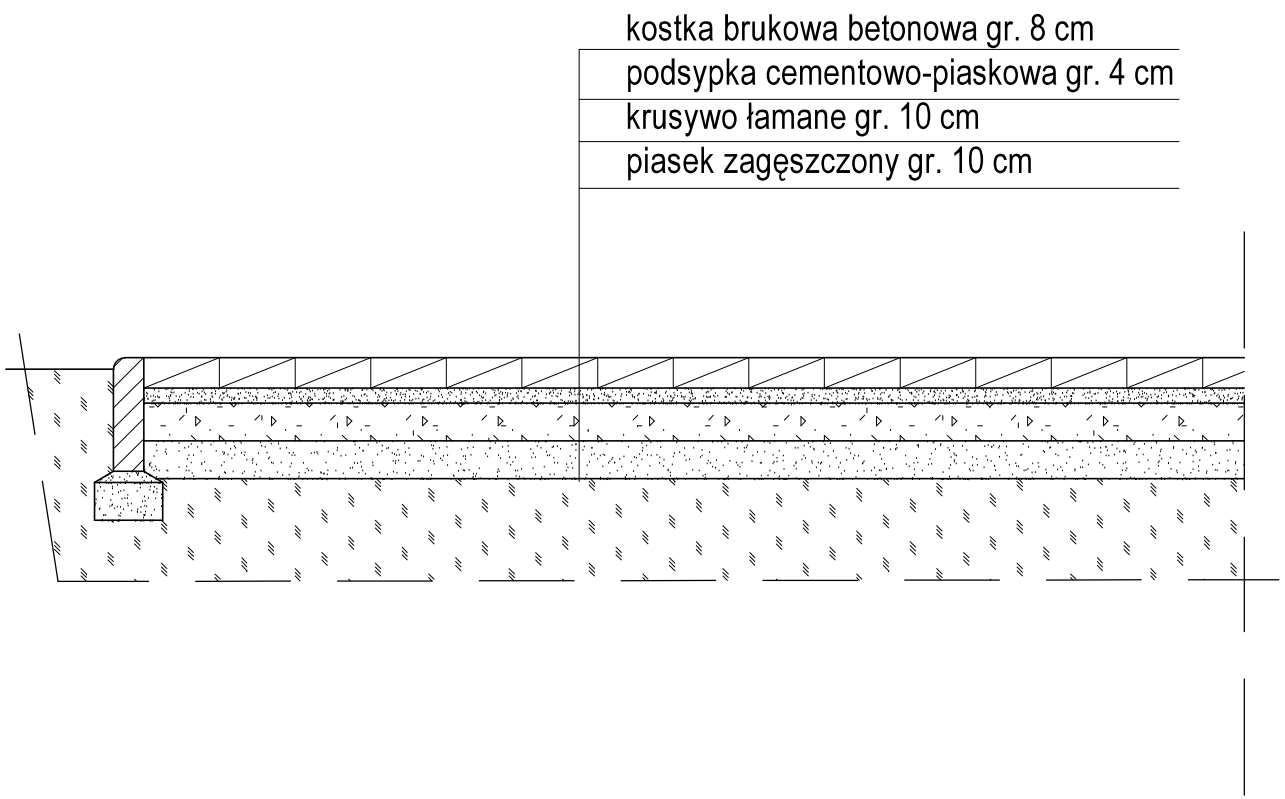


TYTUŁ OPRACOWANIA	UTWARDZENIE TERENU PRZY SZKOLE PODSTAWOWEJ W KURDWANOWIE	2 Nr rysunku
ADRES OBIEKTU	96-513 Nowa Sucha, Kurdwanów 35, działka nr ewid. 152, 153/1 obręb 0007 Kościelna Góra	SKALA 1:20
INWESTOR	Gmina Nowa Sucha, Nowa Sucha 59A, 96-513 Nowa Sucha	
NAZWA RYSUNKU	PRZEKROJ	
OPRACOWAŁ	inż. Wojciech Kraszewski	DATA 09.2019 r