



FA UPRAWNIENY  
 Robert Janiszewski  
 księstwo nr 18996  
 Izba Geodetów Kraju

2

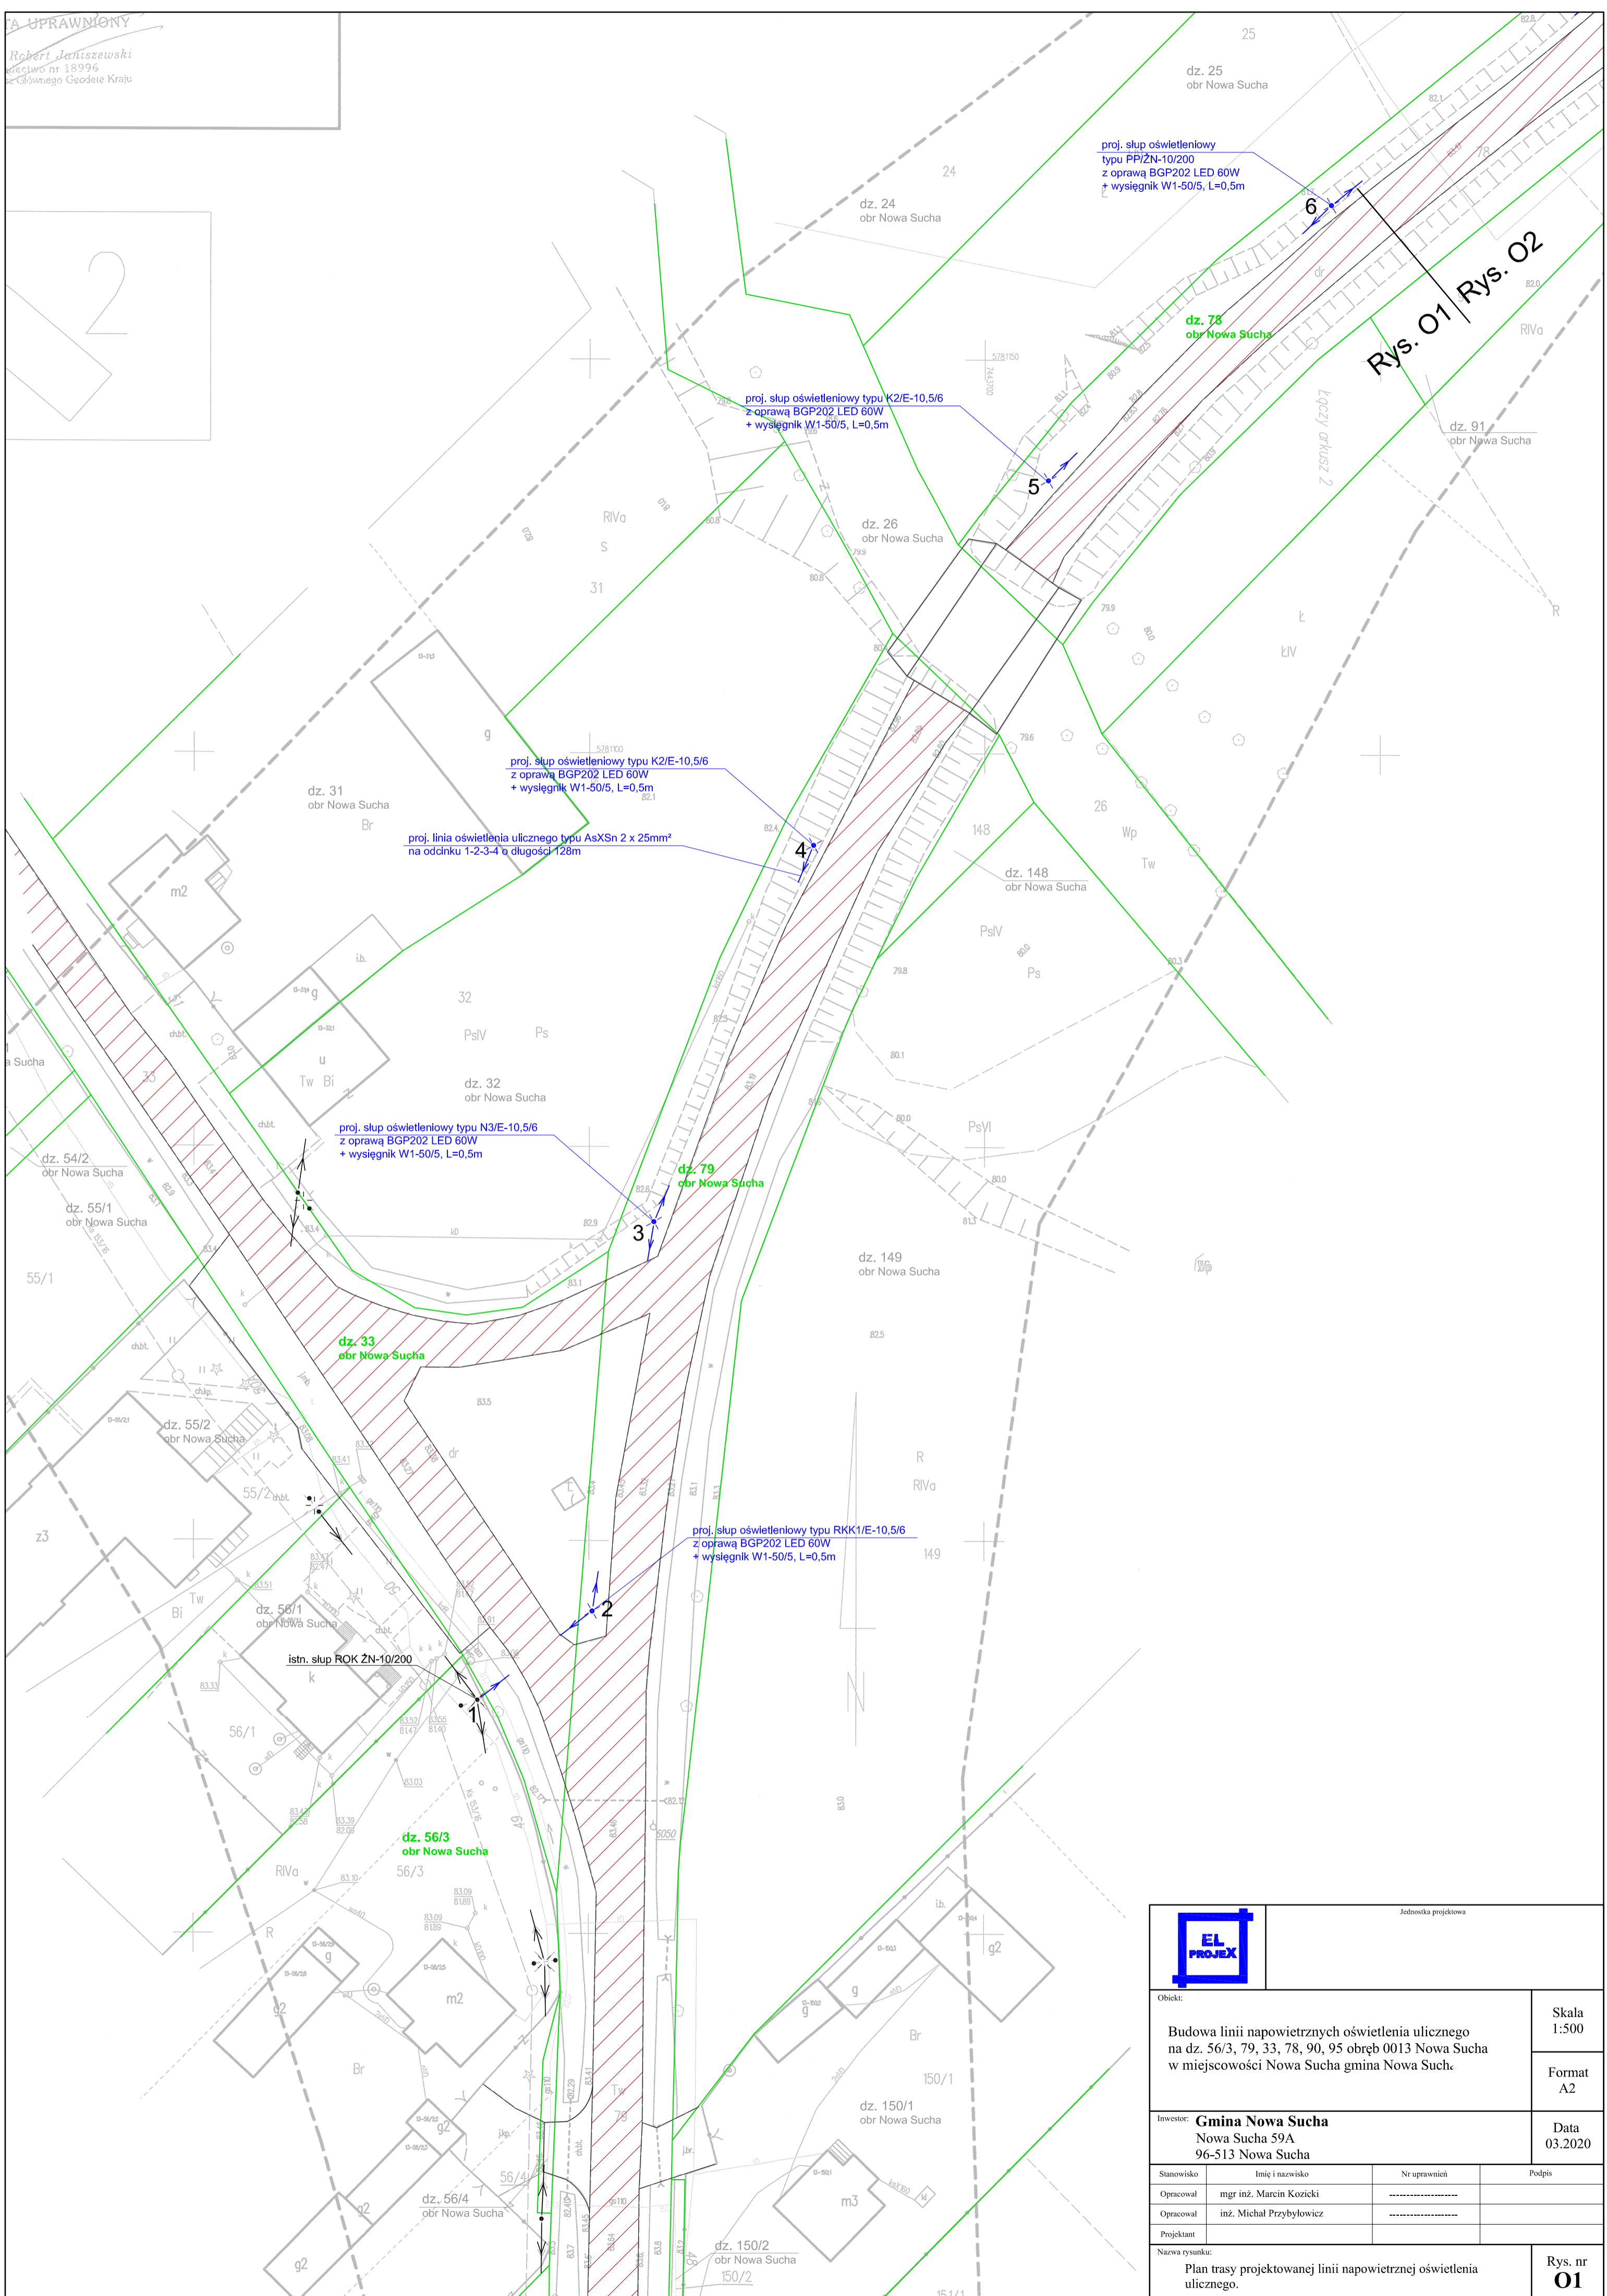

		Jednostka projektowa	
Obiekt: Budowa linii napowietrznych oświetlenia ulicznego na dz. 56/3, 79, 33, 78, 90, 95 obręb 0013 Nowa Sucha w miejscowości Nowa Sucha gmina Nowa Sucha.			Skala 1:500
			Format A2
Inwestor: <b>Gmina Nowa Sucha</b> Nowa Sucha 59A 96-513 Nowa Sucha			Data 03.2020
Stanowisko	Imię i nazwisko	Nr uprawnień	Podpis
Opracował	mgr inż. Marcin Kozicki	-----	
Opracował	inż. Michał Przybyłowicz	-----	
Projektant			
Nazwa rysunku: Plan trasy projektowanej linii napowietrznej oświetlenia ulicznego.			Rys. nr <b>01</b>